



ДУНДГОВЬ АЙМГИЙН
ӨНДӨРШИЛ СҮМҮН ЗАСАГ ДАРГЫН
ЗАХИРАМЖ

2020 оны 03 сарын 13 өдөр

Дугаар 8/27

Бэхт


Хамгаалалтын зурvas тогтоох тухай

Монгол Улсын Засаг захиргаа, нутаг дэвсгэрийн нэгж, түүний удирдлагын тухай хуулийн 66 дугаар зүйлийн 66.1, 27 дугаар зүйлийн 27.5.16, Засгийн Газрын 2020 оны 97 дугаар тогтоолыг үндэслэн ЗАХИРАМЖЛАХ нь:

1. Эрчим хүчний шугам сүлжээний 1кВ хүртэл цахилгаан дамжуулах агаарын шугамын захын утаснаас хоёр тийш тус бүр 1-1.5 метр, 1-20кВ цахилгаан дамжуулах агаарын шугамын захын утаснаас 2 тийш хүн ам оршин суудаг газраар 2 метр, хүн ам оршин суудаггүй газраар 10 метр, дэд станцаас тал бүр тийш 10 метр газарт хамгаалалтын зурvas тогтоосугай.
2. Хамгаалалтын зурvasын ерөнхий зургийг хавсралтаар баталсугай.
3. Хавсралт зургийн дагуу хамгаалалтын зурваст барилга байшин, гэр, хашаа барих, мод бут тарих, үйлдвэр үйлчилгээ явуулахыг хориглосугай.



Сүмүн Засаг даргын 2023 оны 03 дугаар
сарын 13-ны өдрийн А/27 дугаар
захирамжийн хавсралт

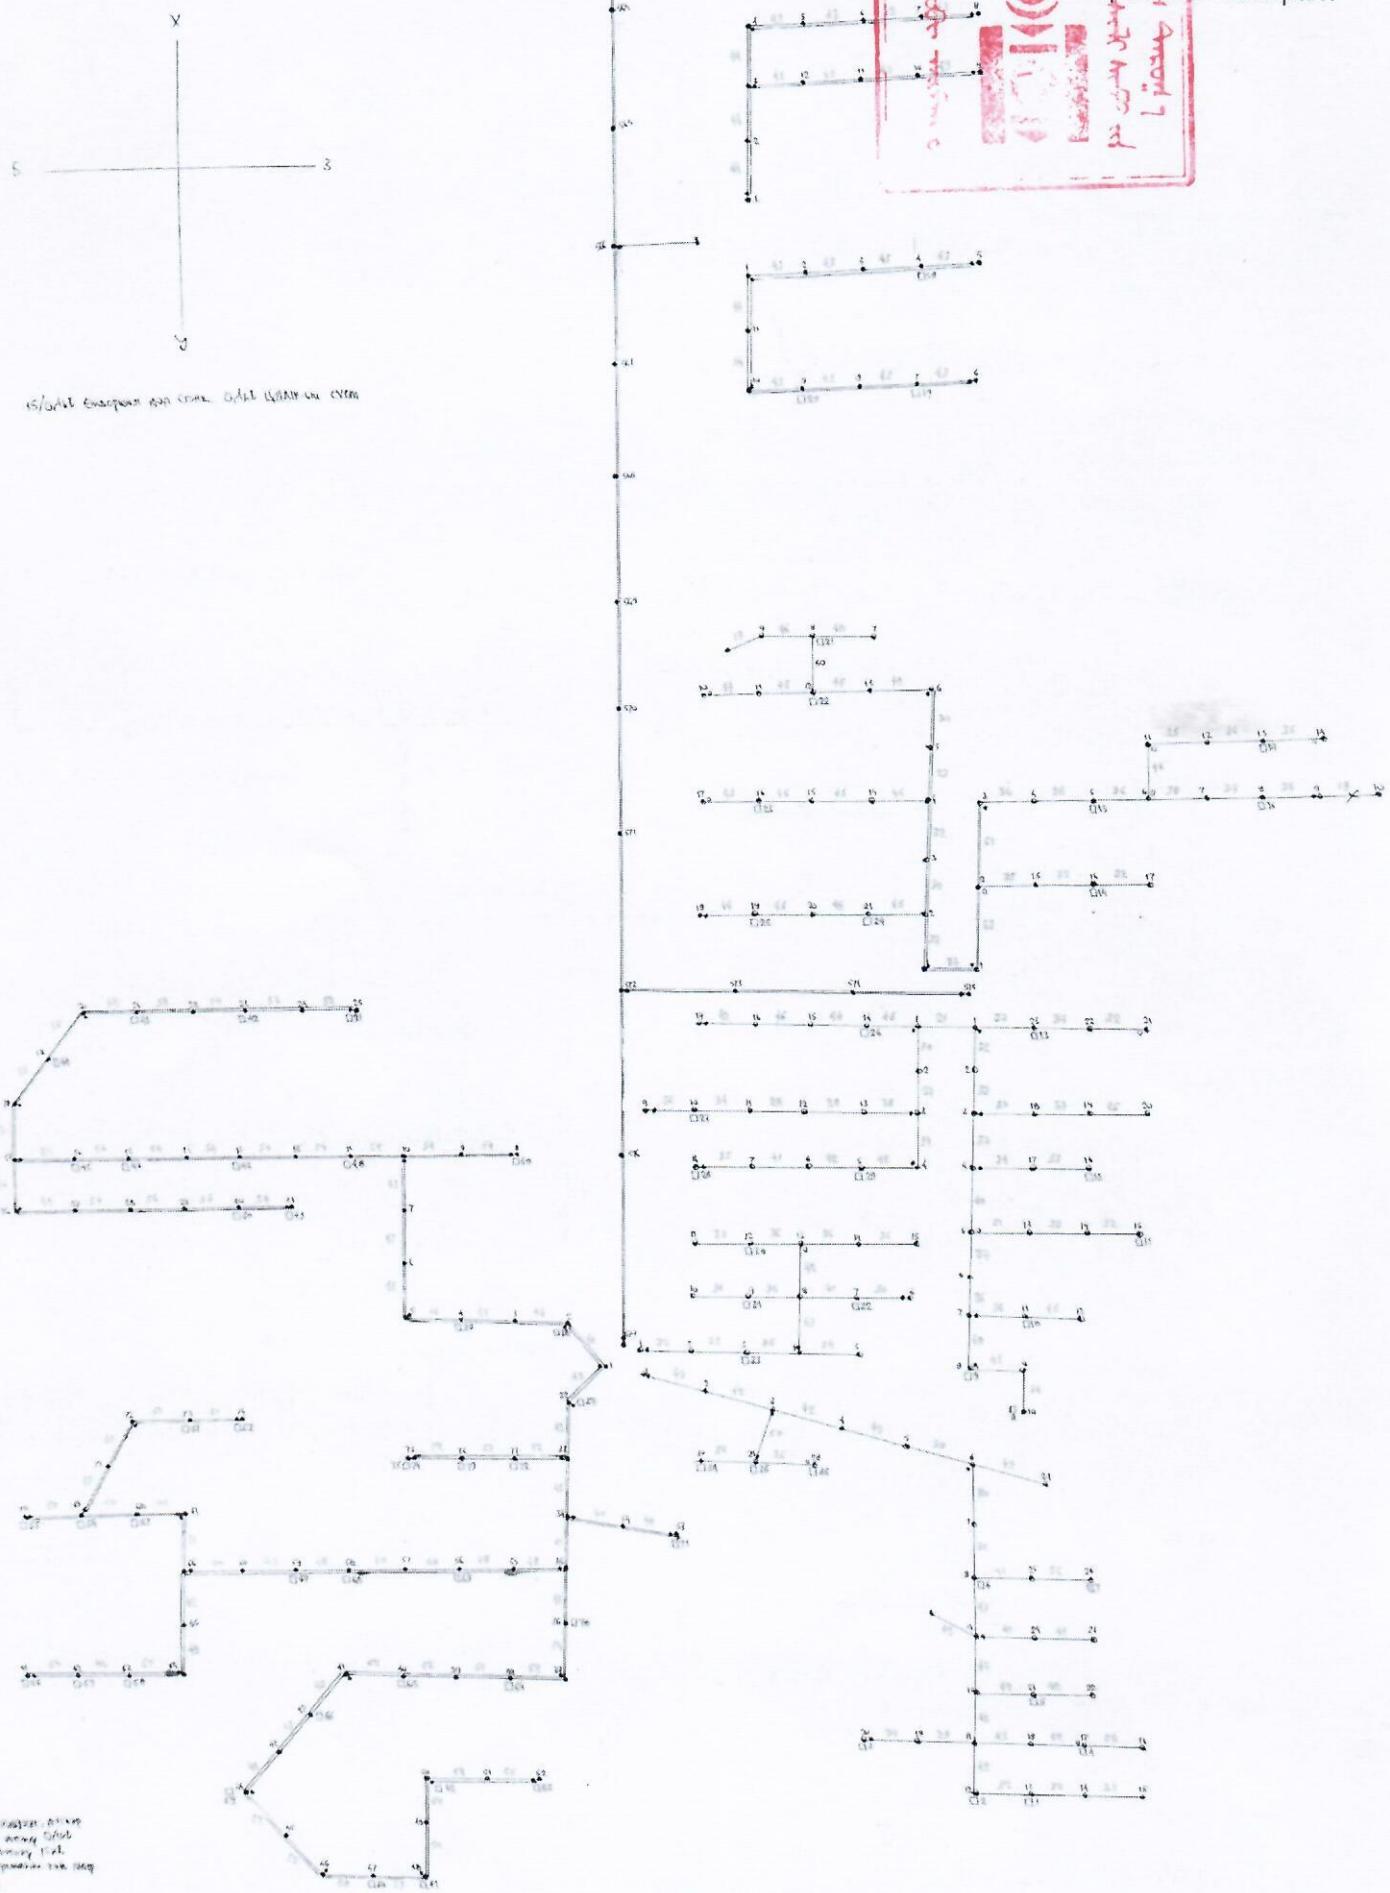

15/03/2023 15:00:00

Сүмүн Засаг даргын 2023 оны 03 дугаар
сарын 13-ны өдрийн А/27 дугаар
захирамжийн хавсралт