

БАТЛАВ:

Дундговь аймгийн Дэлгэрцогт сумын засаг дарга

М.БАЯРСҮХ

Дундговь аймгийн Дэлгэрцогт сум

Дэлгэрцогт сумын нийтийн биеийн тамирын хүрээлэнгийн байгууламж, тохижилтын ажигл.


ДАЛГААР ЗУРАГУ

БОЛОВСРУУЛСАН:

Гүйцэтгэгч		Нэр	Гарын үсэг
	"КЛАССИК ХАУС" ХХК-ийн захирал	Л.Баттөр	
Захиалагч			
Дундговь аймгийн Дэлгэрцогт сумын Засаг даргын Тамгын газрын дарга	Нэр	Гарын үсэг	
	С.НАРАЙНГИЯДАГ		

УЛААНБААТАР ХОТ 2023 ОН

Харагдах байдал

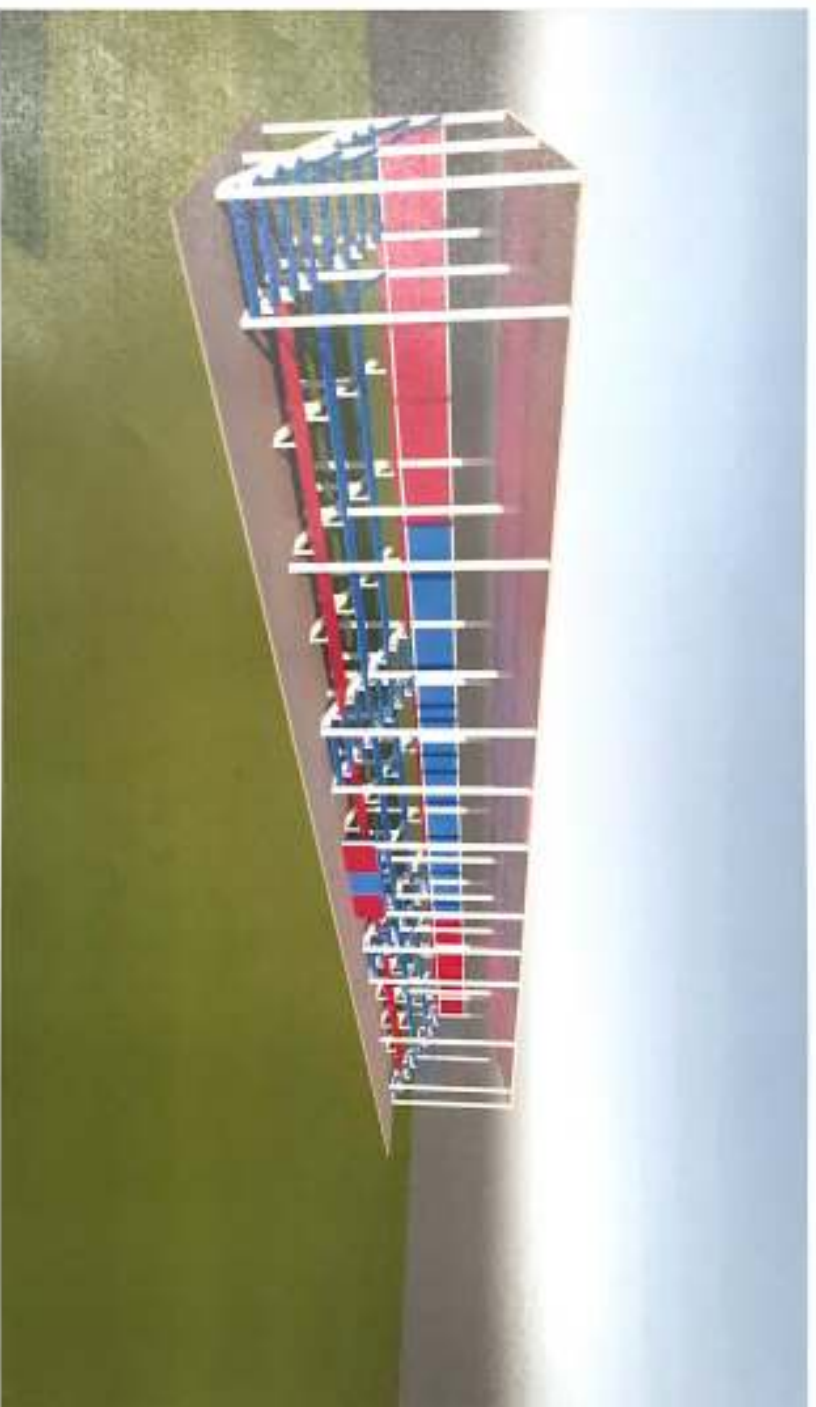

Том асарын зураг







Байгуулалт М 1:100


Том асарын зураг

2-2

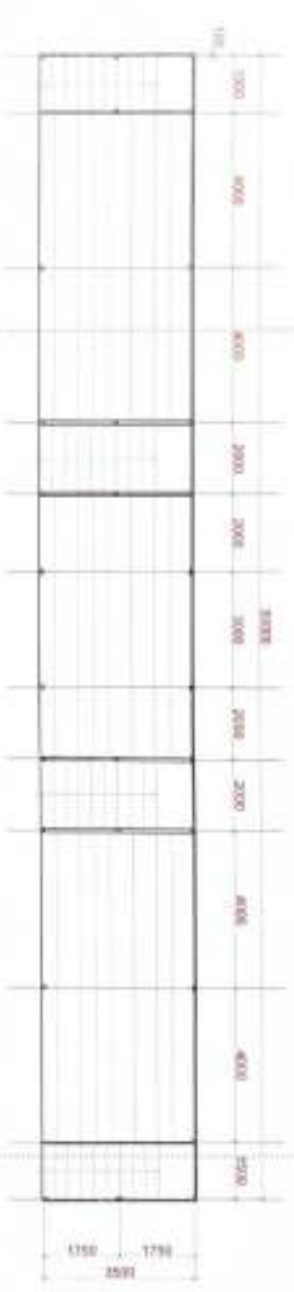

1-1

Нүүр тал М 1:100

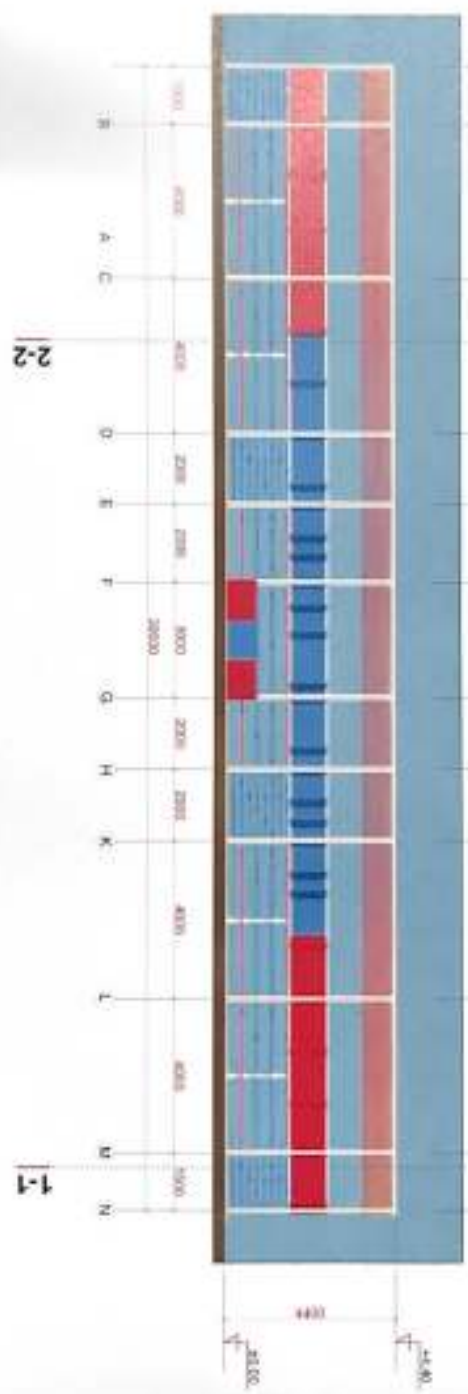





БА

Том асарын зураг

Отлол 1-1 М 1:25

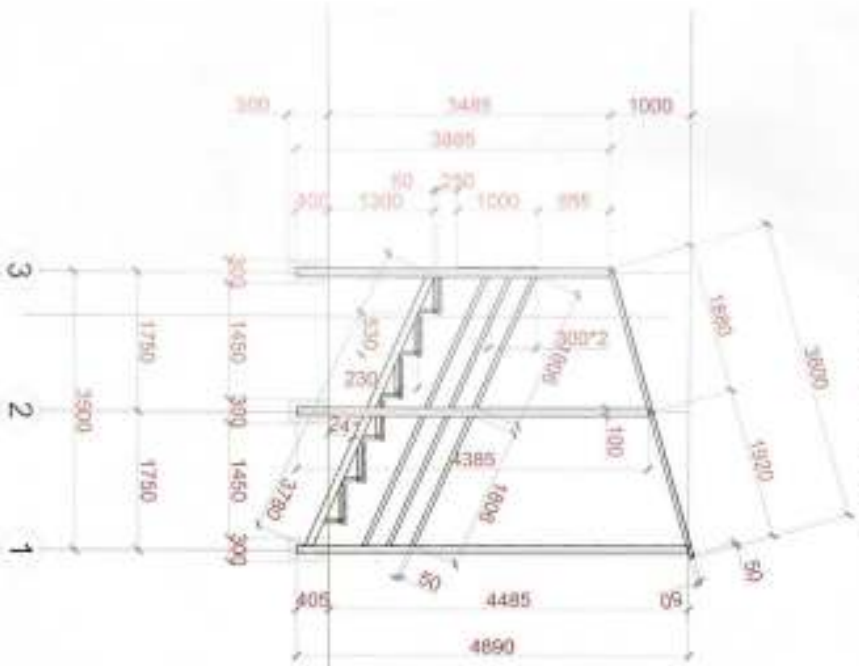

Отлол 2-2 М 1:25

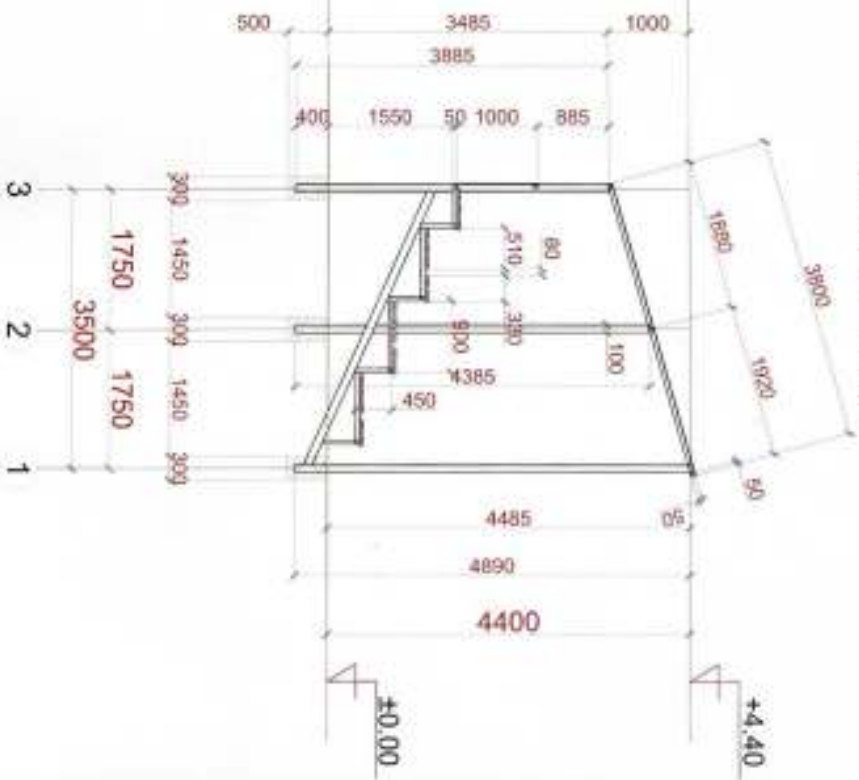






БА

Нүүр тал 3-1 М 1:50

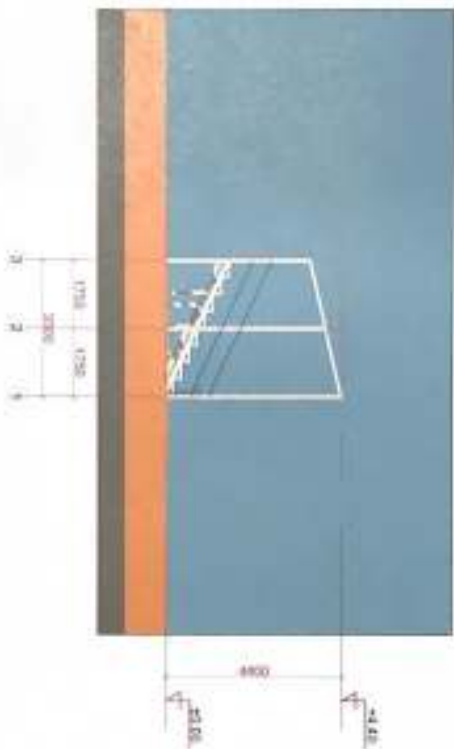

Материалын түүвэр

№	Төрөл	Тоо хэмжээ	Тайлбар
1	100x100x3мм	220м	Багана, ташуу тунал
2	50x50x1.5мм	720м	Дэвсгэр, суудал, гяшгүүр
3	Дяст төмөр	160м ²	
4	5см баяс	135м ²	суудал, гяшгүүр
5	Хар шүрүф	40хэйрцаг	
6			
7			
8	Электрود 250	7 уут	
9			
10	Булаг	200л	цэнхэр цалман улаан
11	Бетон м200	20 куб	калтгай суурь шал






БА


Харгалдах байддал



Жижиг асарын зураг

Жижиг асарын зураг

Байгуулалт М 1:100

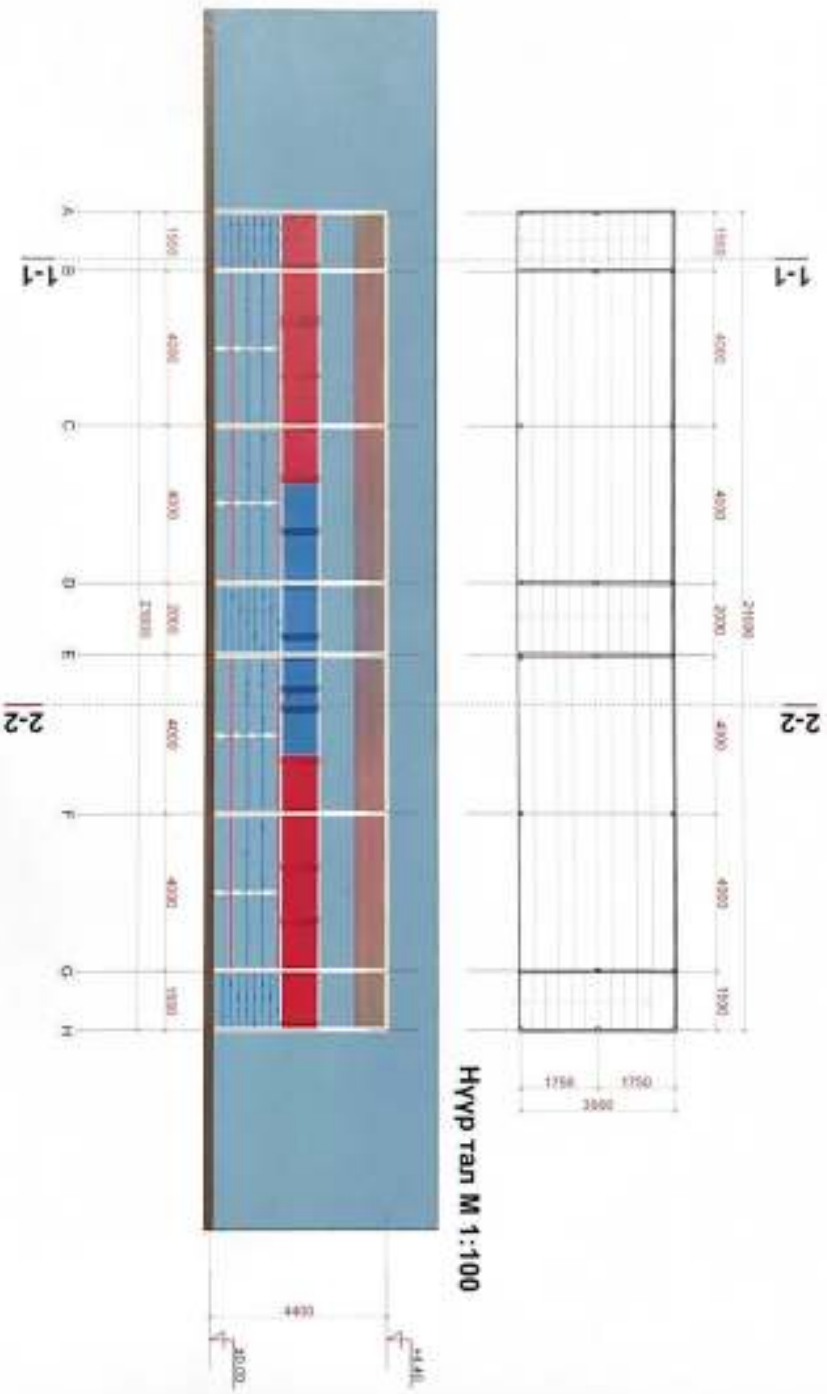









Отгол 1-1 М 1:25

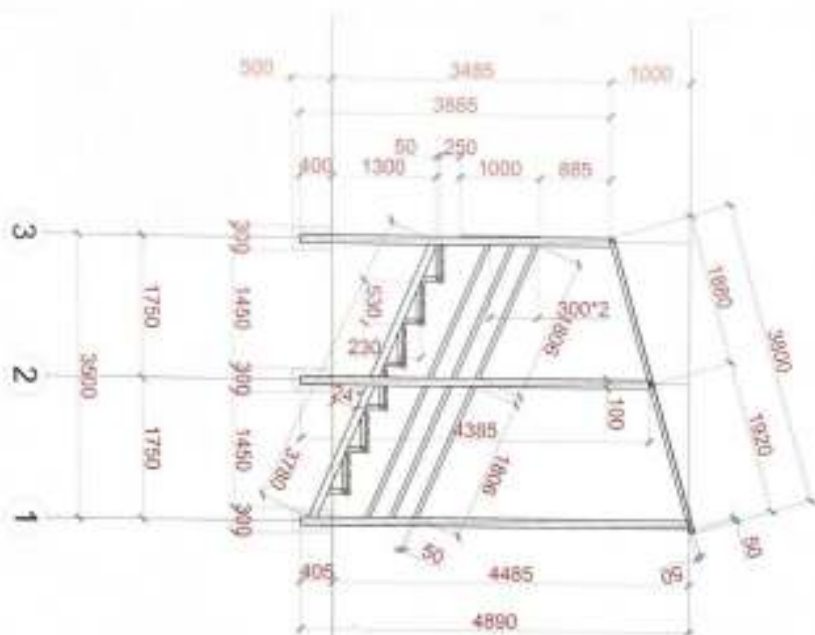

Отгол 2-2 М 1:25

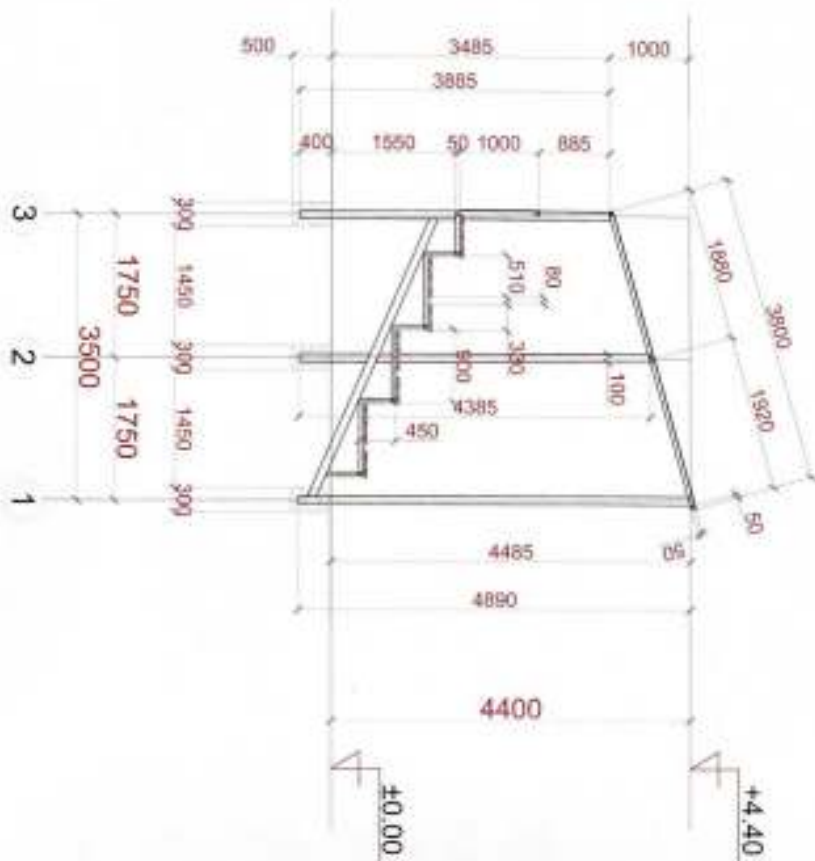

Жижиг асарын зураг






BA
 1/25

Хаалганы зураг М 1:25

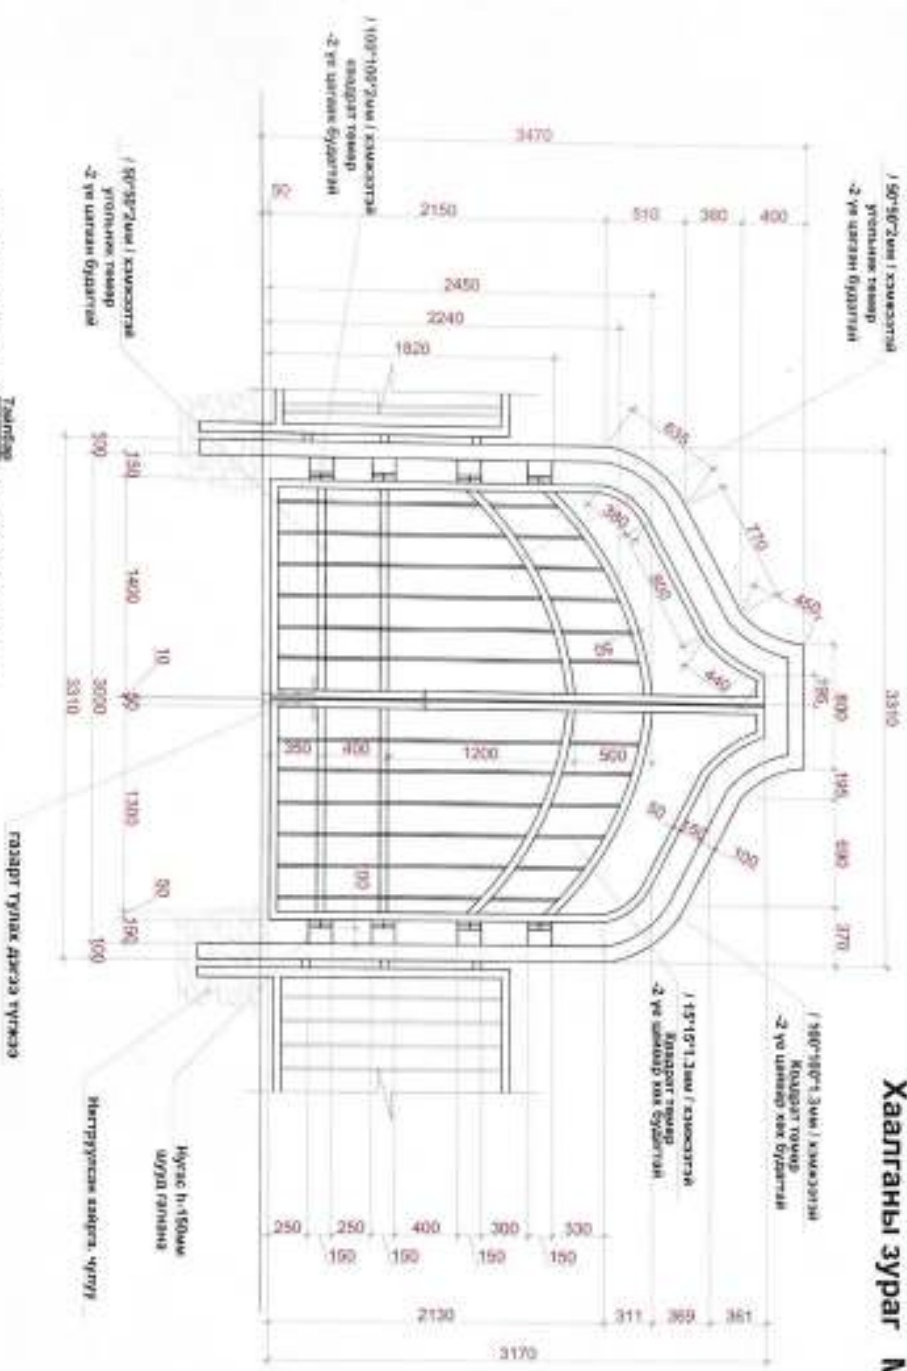

Тайлбар
 Хаалганы байршил нь бүхэлд нь тогтоологдоний зургаар харна уу.
 -2-д хаалганы байршил төлөвлөгөө.
 Дундад шалтгаан тусгаартай байх биемд дээрээ хос залчсан газарт тусгай тусгаарлагч байна.
 -Хаалганы саярч өвчин тэмдэгтүүр сүүрч талыг сайн хавь болон цагаан өвчин хослоор 2-д үе бүрэн
 -Дугуй дэвсгэрийг тусгай нь ухаа мэлч нугалсан галана.





Хаалганы материалын түүвэр

№	Төрөл	Тоо хэмжээ	Тайлбар
1	100х100х3мм	6м	Гадна өргөн рэм
2	50х50х1.5мм	20м	Хаалганы рэм, хөндлөн, дугуй рэм
3	15х15х1.3мм	12м	Босоо сарвалж
4	Нүгэс / хаягасгүй /	8ш	150мм өндөртэй чихгүй
5	Цут	2ш	Там
6	Пүрштэй дэлгэн түгжээ	2ш	Хаалганы доор гягнаж газарт тулах дэгжээ
7	Цаманг	0.05 м ²	
8	Хайрга 0.5мм	0.3куб	
9	Электрод 250	1 уут	
10	Будал	50м	цэнхэр шуган







БА


Тэмдэглэгээний зураг М 1:25

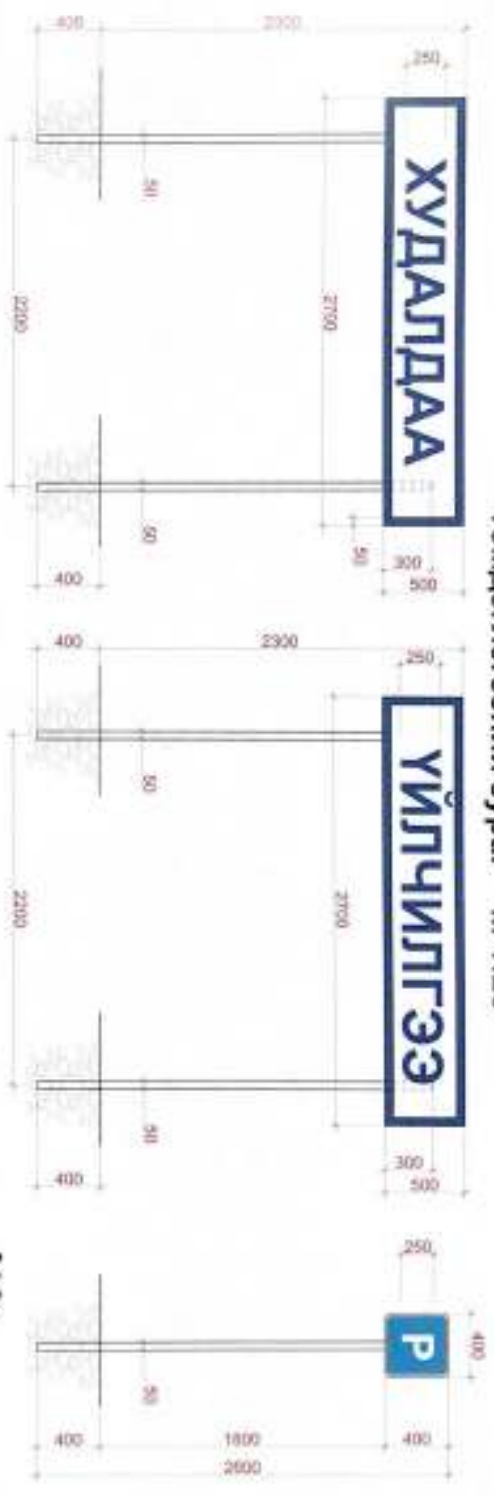

Түгны суурийн зураг М 1:25


Түгны суурийн байгуулалт

Түгны суурийн нүүр тал

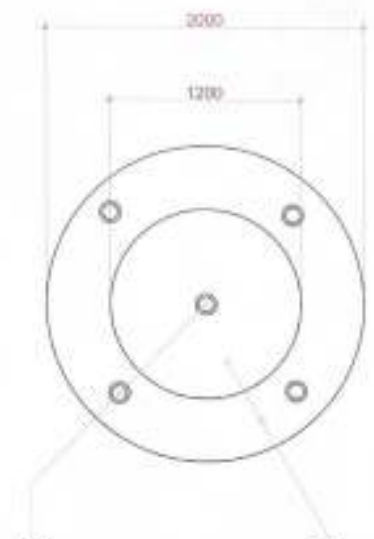

Түг суух суурь-
труба Ø 40-50мм

Түг суух суурь-
труба Ø 40-50мм

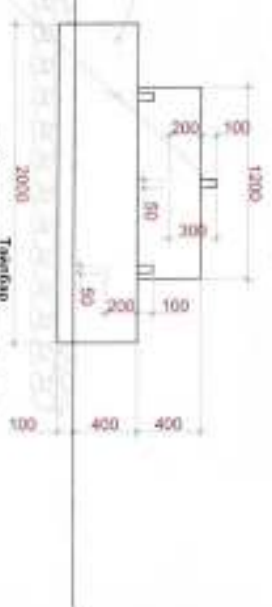

Түг суух суурь-
труба Ø 40-50мм

Түг суух суурь-
труба Ø 40-50мм








БА



Харгалдах байдлал







Б.А.